ALMÁSKAMARÁS

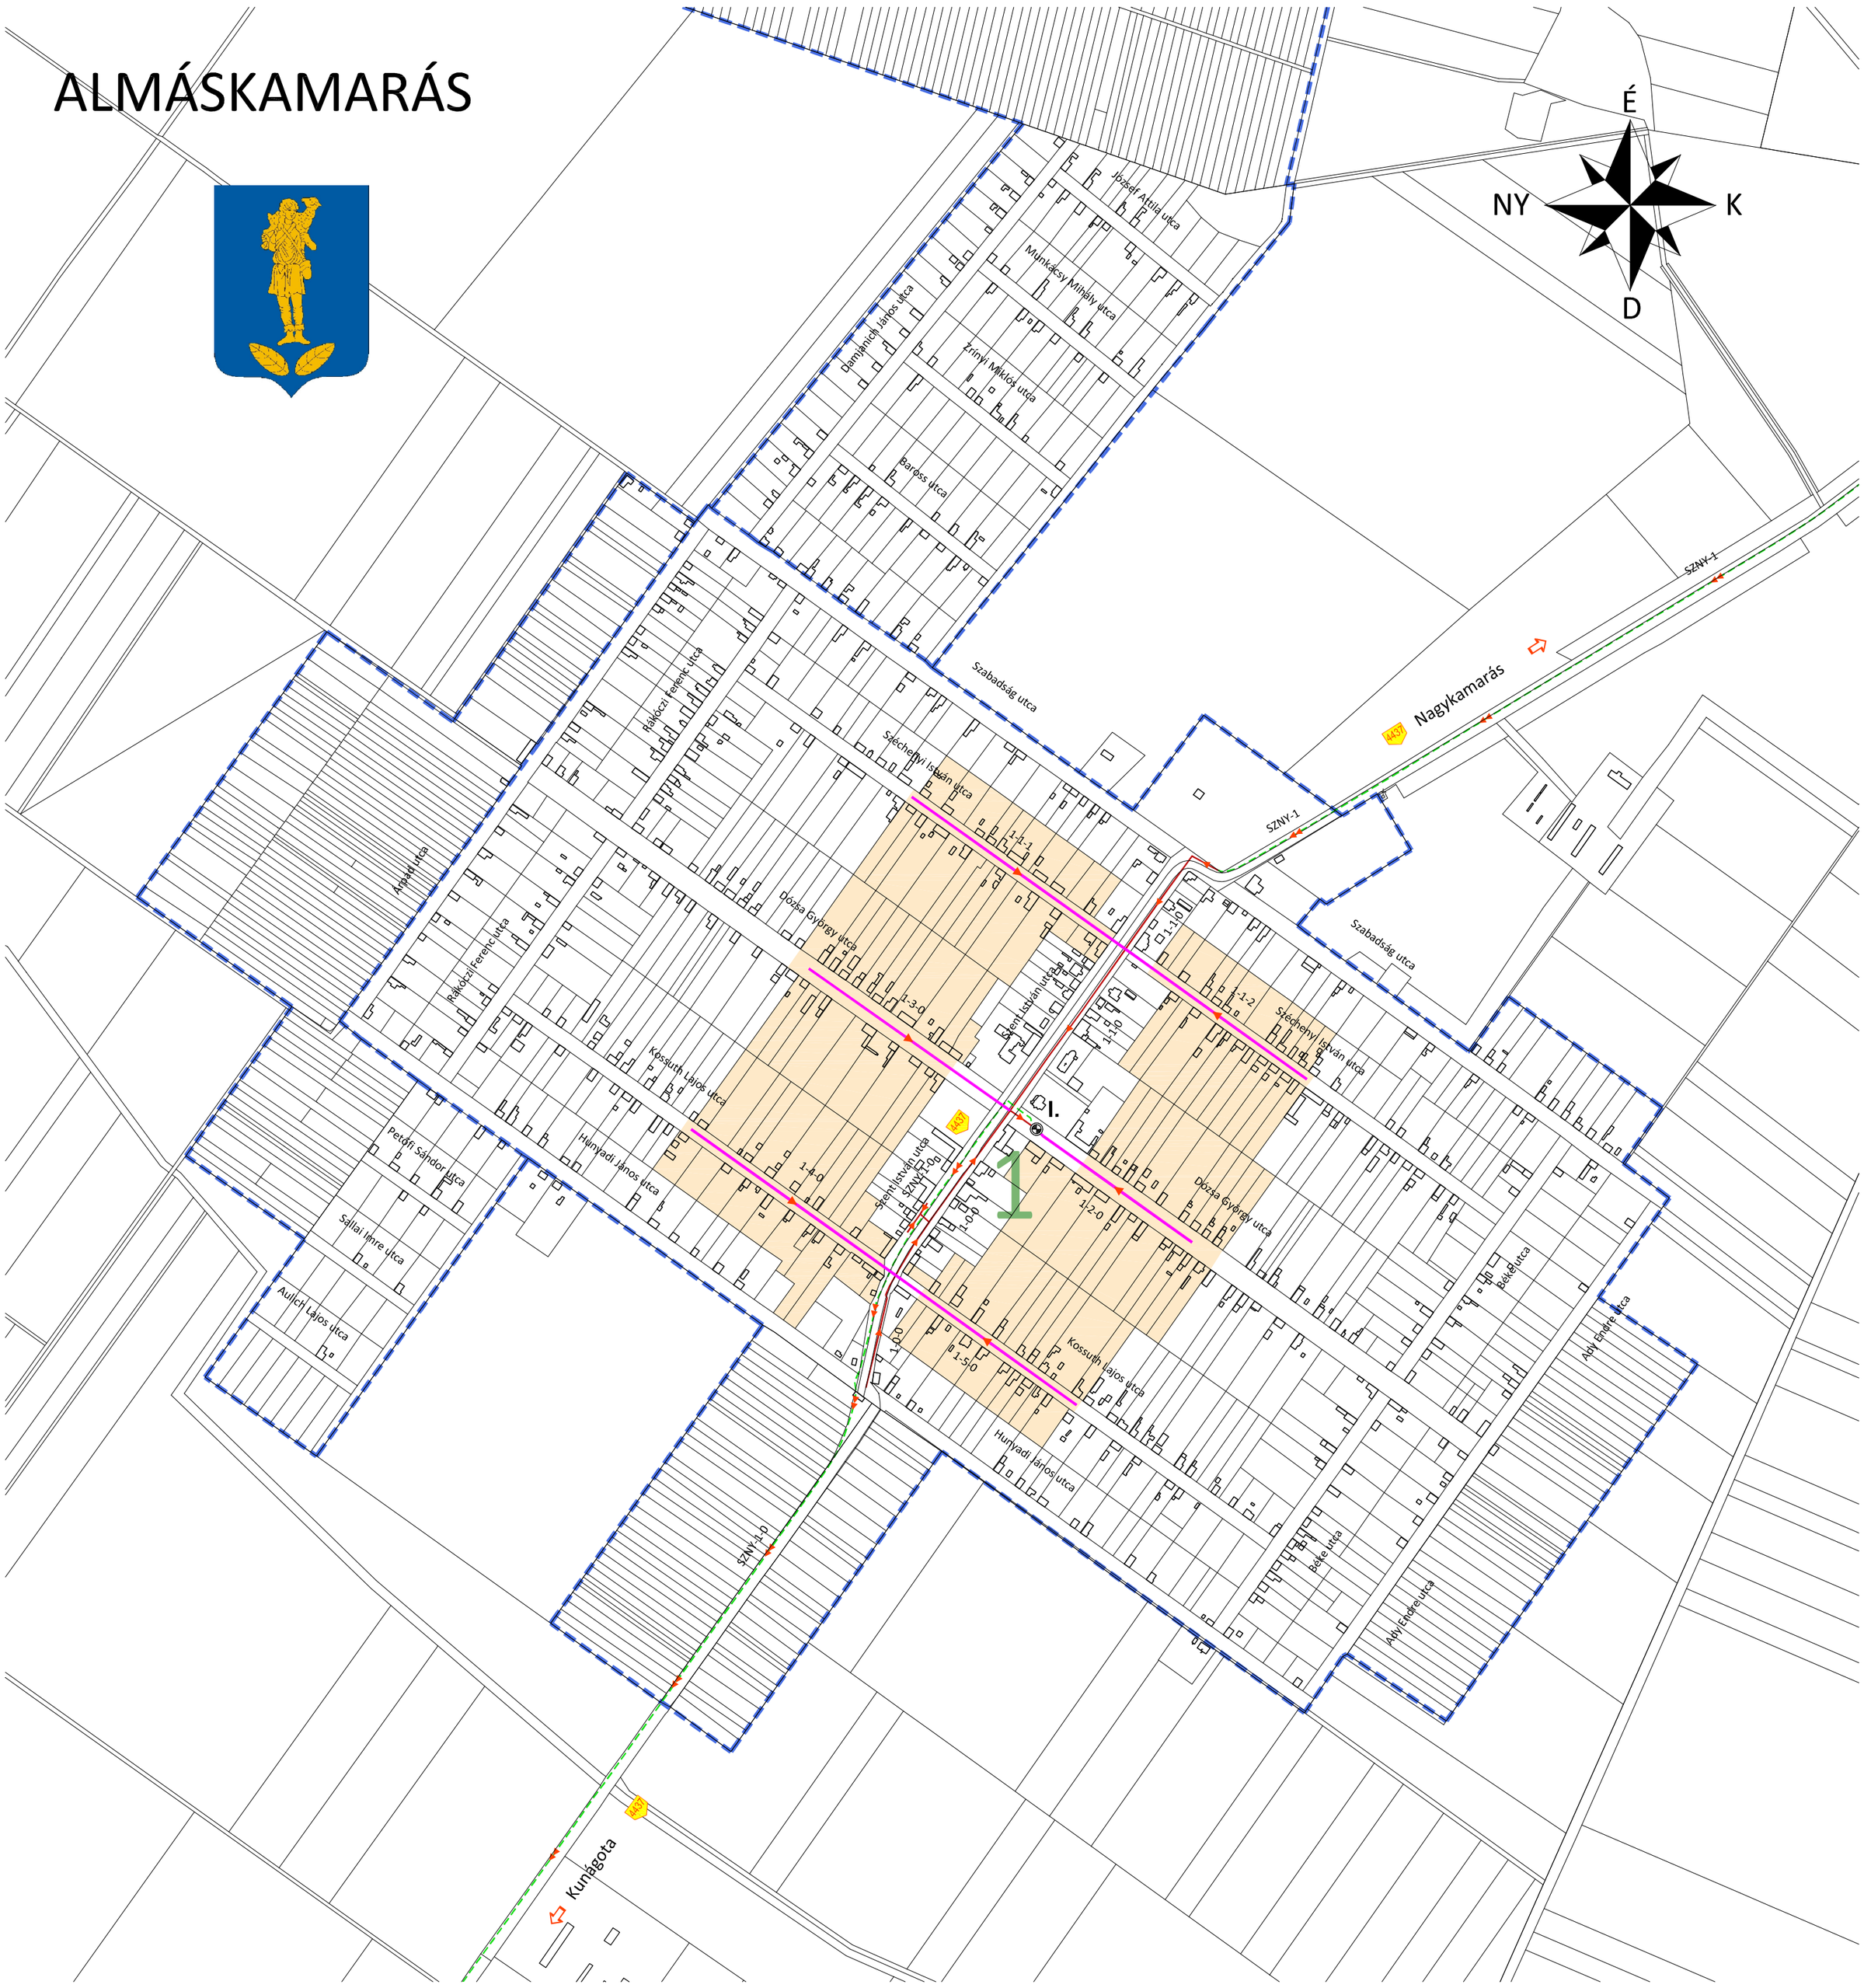

Jelmagyarázat

- Tervezett gravitációs szennyvízcsatorna
- Meglévő gravitációs szennyvízcsatorna
- Meglévő szennyvíz nyomóvezeték
- I. Meglévő átemelő jele, száma
- 1 Meglévő átemelő körzet határa, száma
- Tervezett csatornák által érintett terület

UTB Envirotec H-1139 Budapest, Lomb utca 15. Tel.: 1 413-3600 Fax: 1 413-3601	Altervező: duplex Mérnöki Kft. DUPLEX KFT. 5600 Békéscsaba, Berzsenyi u. 149. Tel.: +36(66) 528-400 Fax: +36(66) 327-742		Tervfajta: AJÁNLATKÉRÉSI DOKUMENTÁCIÓ
	Létesítmény tervező: Lukovics Béla	Felelős tervező: Szerdahelyi Noémi	Tervezők: Vargáné Jámbor A. Véha Tamás
	Megbízó: Kunágota - Almáskamarás - Nagykamarás Szennyvízberuházó Társulás		
Munka megnevezése: Kunágota - Almáskamarás - Nagykamarás Szennyvízelvezetése és szennyvíztisztítása II. ütem			Munkaszám: 0708-066
Település megnevezése: Almáskamarás			
Rajz megnevezése: Áttekintő helyszínrajz Almáskamarás			Rajszám: V - 2/2
Jelen tervdokumentáció a LXXVI/1999 Törvény értelmében szerzői jogvédelem alatt áll. Az UTB Envirotec Kft. és a Duplex Kft. szellemi terméke, annak teljes egészében vagy részleteiben történő másolása - bármilyen formában - csak a tervezők írásos hozzájárulásával lehetséges. A tervdokumentáció kivitelezésre nem jogosít és kivitelezésre nem használható fel!		Dátum: 2009. június hó	Méretarány: 1 : 6 000 0,22 m²