



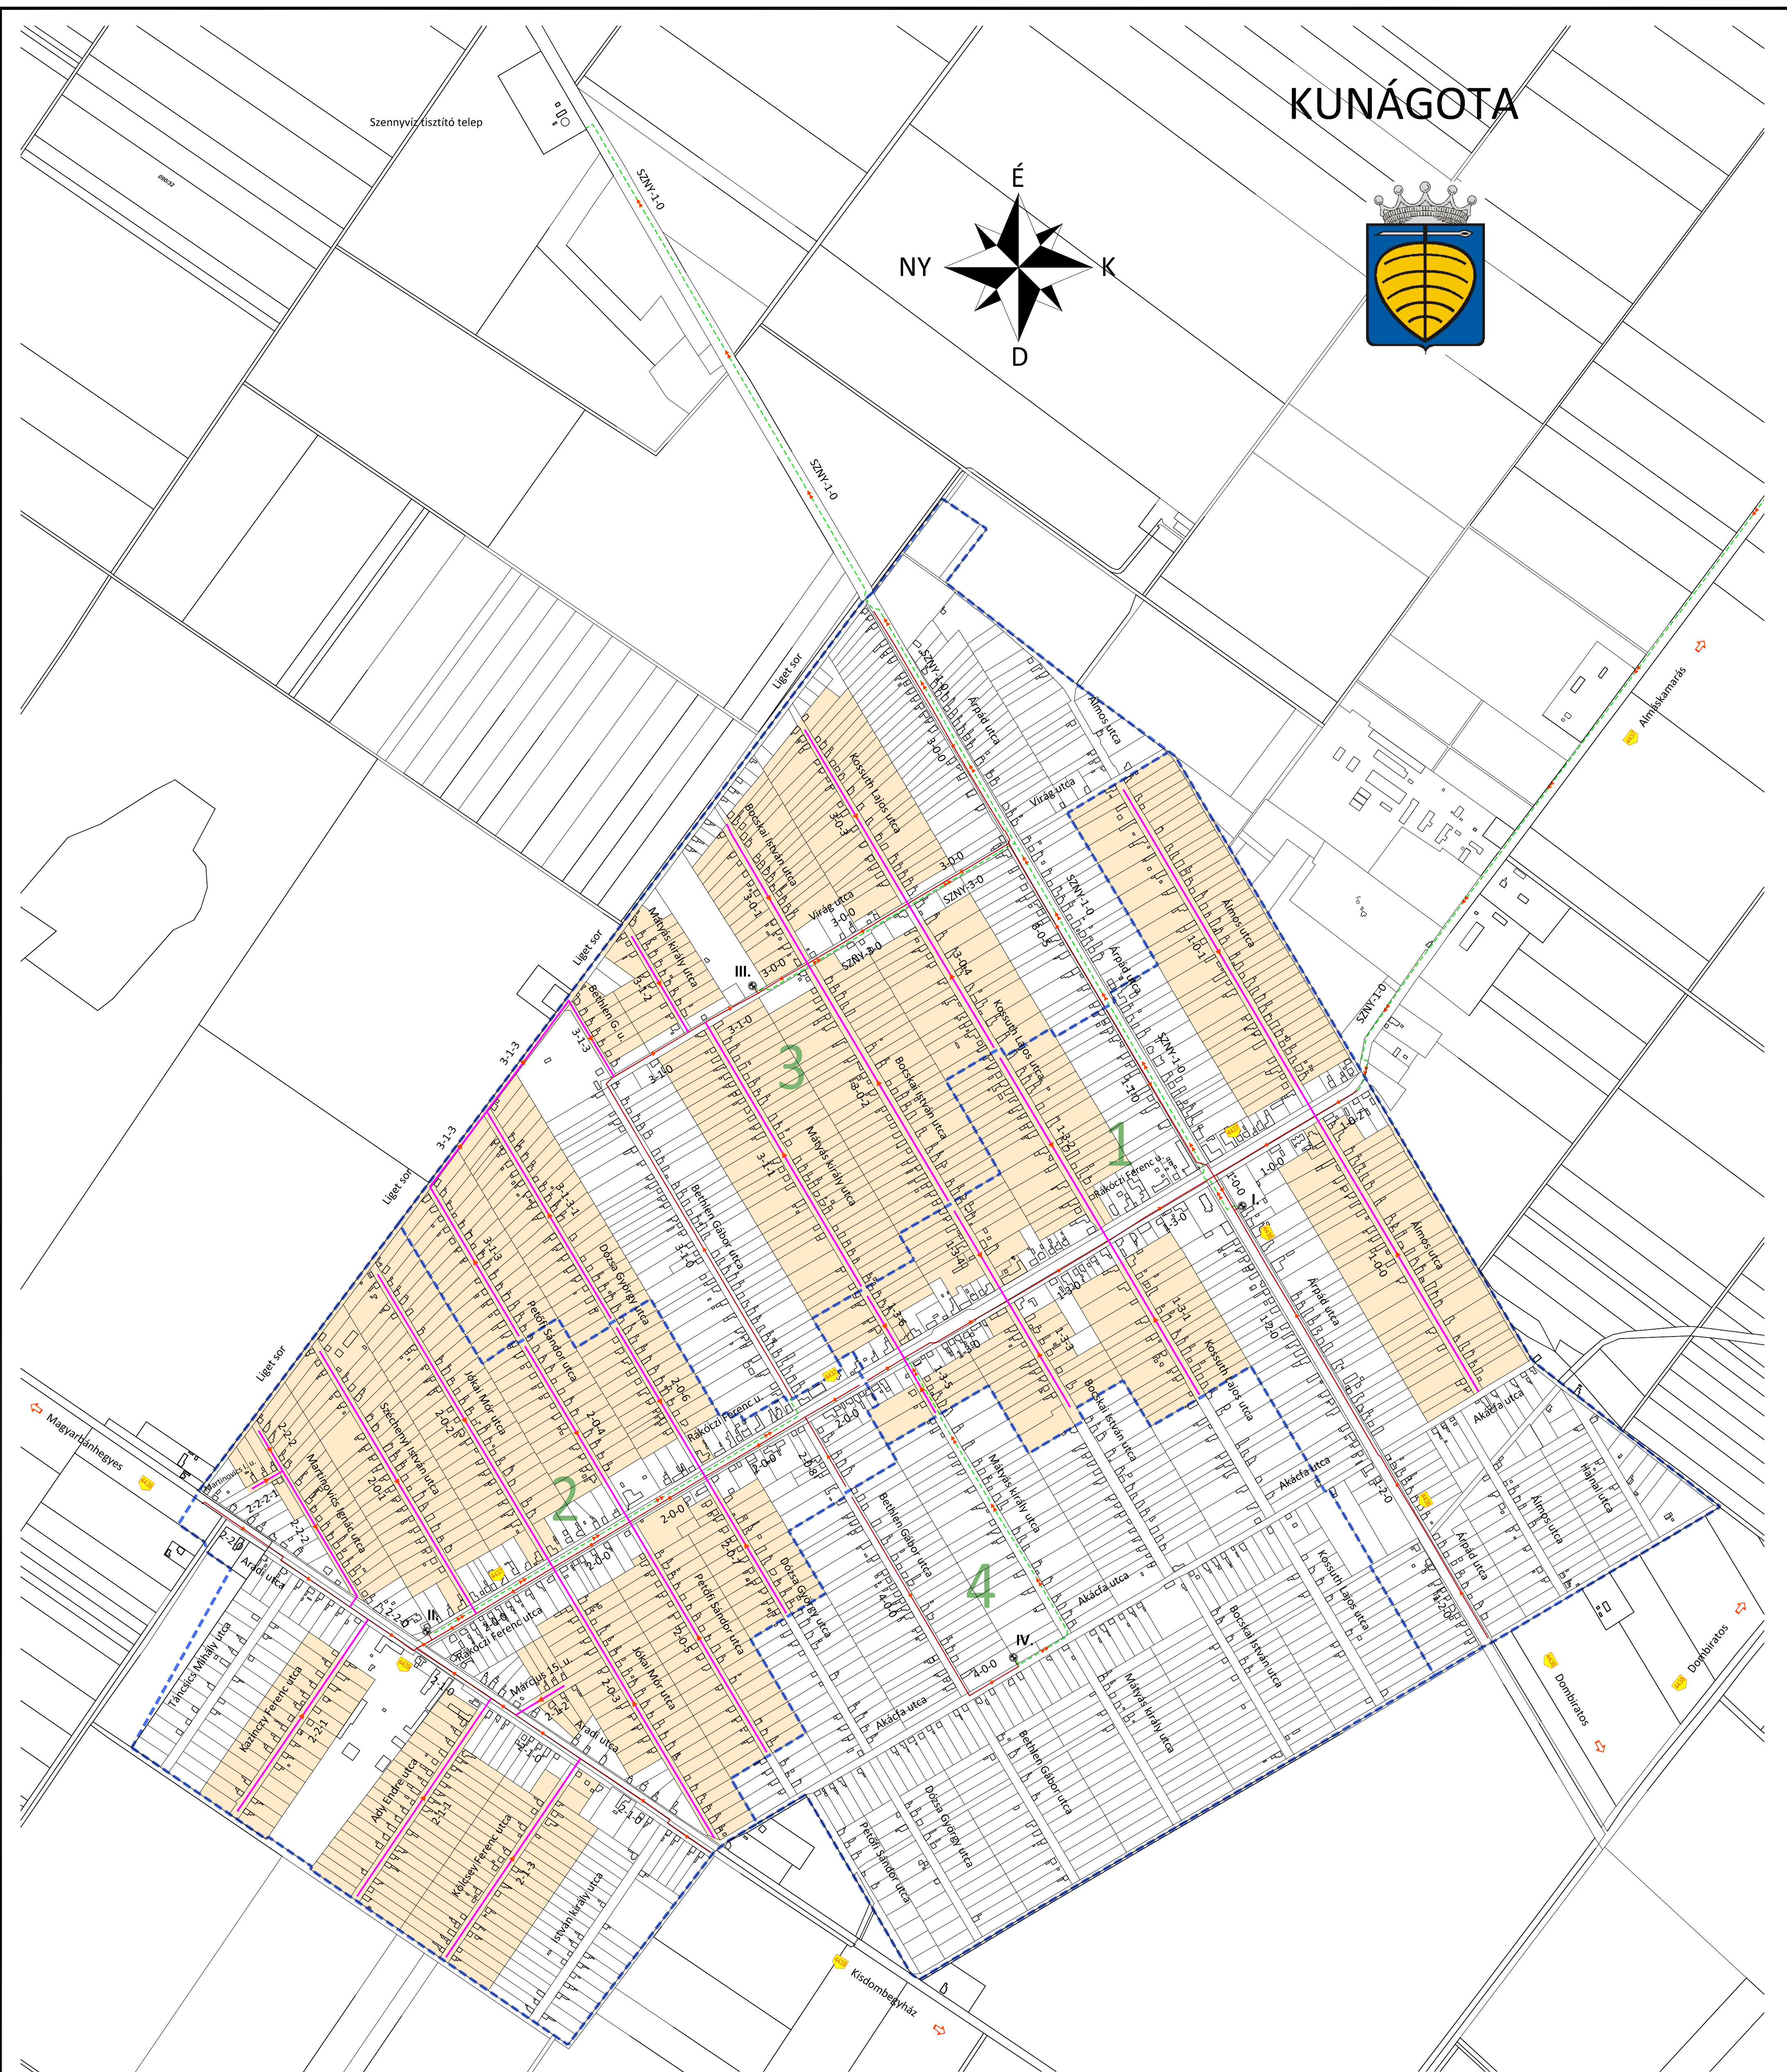

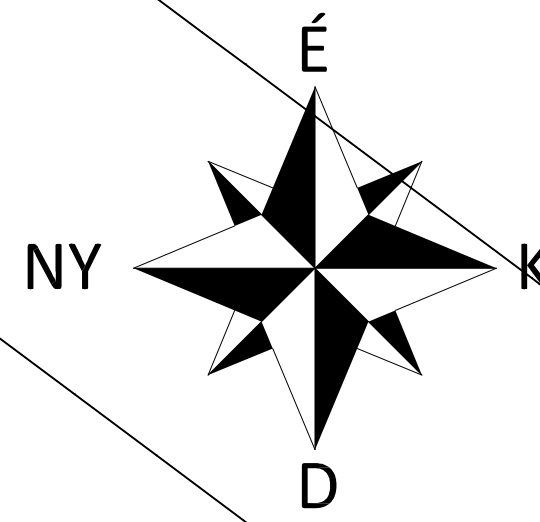





KUNÁGOTA



Jelmagyarázat

-  Tervezett gravitációs szennyvízcsontra
-  Meglévő gravitációs szennyvízcsontra
-  Meglévő szennyvíz nyomóvezeték
-  I. Meglévő átemelő jele, száma
-  Meglévő átemelő körzet határa, száma
-  Tervezett csatornák által érintett terület

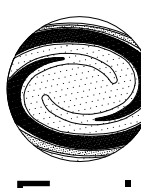 UTB Envirotec H-1139 Budapest, Lomb utca 15. Tel: 1 413-3600 Fax: 1 413-3601	Altérvező:  DUPLEX KFT. 5600 Bekéscsaba, Berzsenyi u. 149. Tel.: +36(66) 528-400 Fax: +36(66) 327-742	Tervfajta: AJÁNLATKÉRÉSI DOKUMENTÁCIÓ	
	Létesítmény tervező: Lukóvics Béla Megbízó: Kunágota - Almáskamarás - Nagykamarás Szennyvízberuházó Társulás	Felelős tervező: Szerdahelyi Noémi Tervezők: Vargáné Jámbor A., Véha Tamás	Munkaszám: 0708-066
Munka megnevezése: Kunágota - Almáskamarás - Nagykamarás Szennyvízelvezetése és szennyvíztisztítása II. ütem	Település megnevezése: Kunágota	Rajz megnevezése: Áttekintő helyszínrajz Kunágota	Rajzszám: V - 2/1
Jelen terwdokumentáció a LXXV/1999. évi törvény értelmében szerzői jogvédelem alatt áll. Az UTB Envirotec Kft. és a Duplex Kft. szellemi termékei, annak teljes egészében vagy részleteiben történő másolása - bármilyen formában - csak a tervezők írásos hozzájárulásával lehetséges. A terwdokumentáció kivételére nem jogosít és kivételre nem használható fel!	Dátum: 2009. június hó	Méretarány: 1 : 6 000 0,47 m ²	